


Planta segunda.

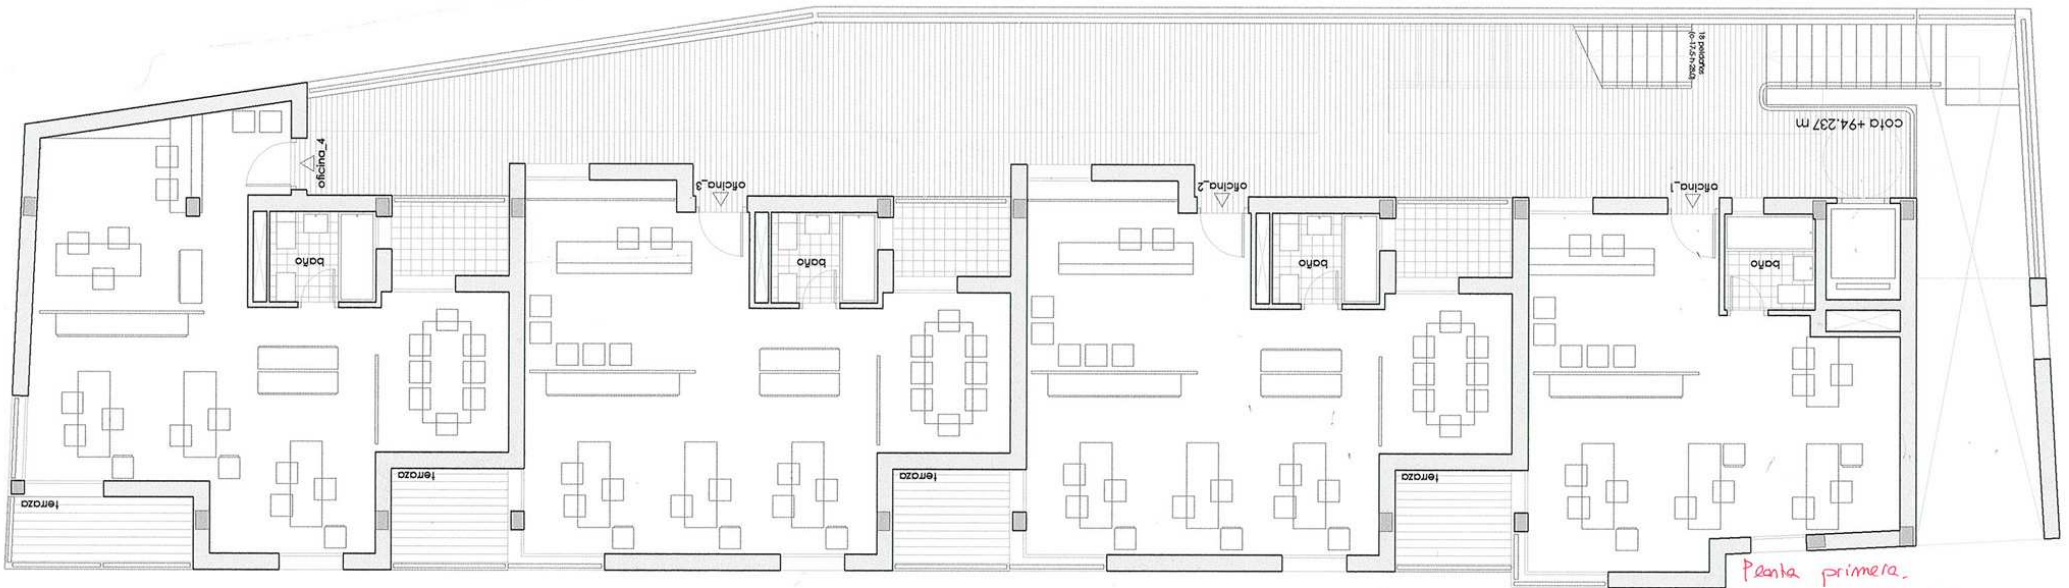

Planta primera.

E: 1/100.